Schnitt 1-1
M.1:200

Schnitt 2-2
M.1:200

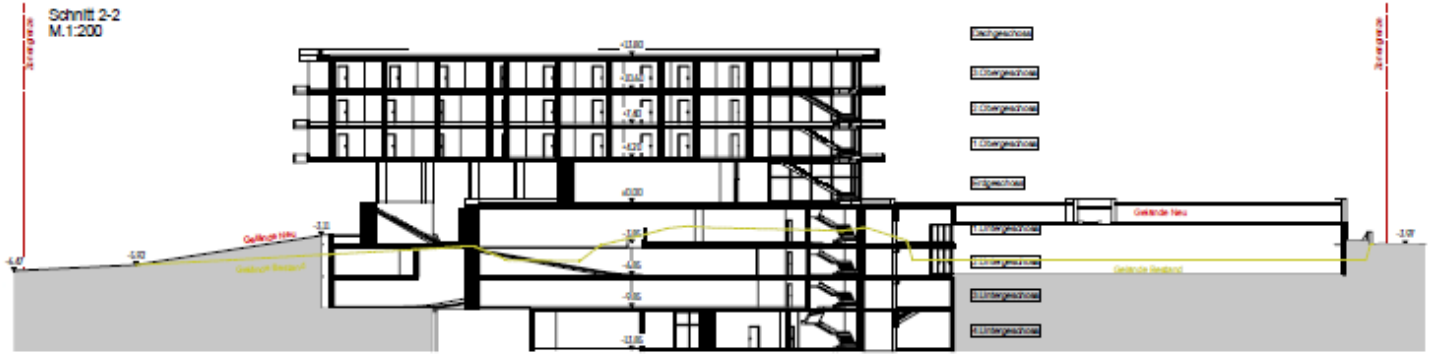
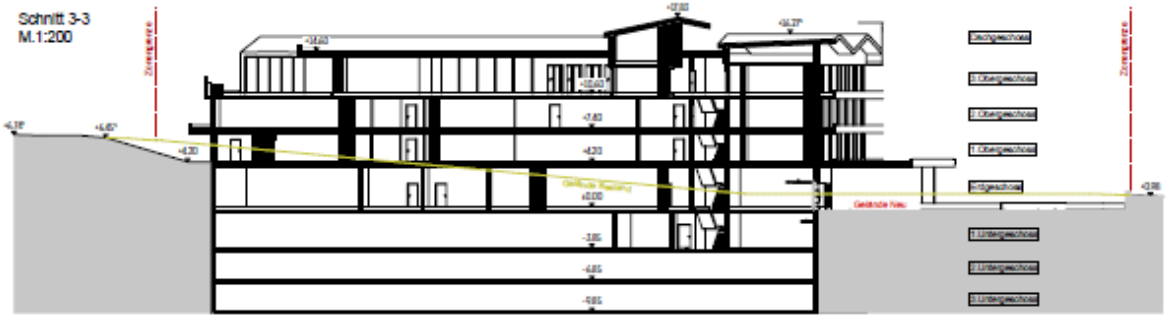
Schnitt 3-3
M.1:200